



АДМИНИСТРАЦИЯ НАГОРСКОГО РАЙОНА
КИРОВСКОЙ ОБЛАСТИ

ПОСТАНОВЛЕНИЕ

13.10.2020

№ 383 - П

пгт Нагорск

**Об утверждении схемы размещения нестационарных торговых объектов
на территории Нагорского муниципального района на 2021 год**

Администрация Нагорского района ПОСТАНОВЛЯЕТ:

1. Утвердить схему размещения нестационарных торговых объектов на территории Нагорского муниципального района на 2021 год согласно приложению.

2. Признать утратившим силу постановление администрации Нагорского района от 26.09.2019 № 440-П «Об утверждении схемы размещения нестационарных торговых объектов на территории Нагорского муниципального района на 2020 год».

3. Настоящее постановление опубликовать в Сборнике муниципальных актов органов местного самоуправления муниципального образования Нагорский муниципальный район Кировской области и на официальном сайте муниципального образования Нагорский муниципальный район Кировской области.

4. Постановление вступает в силу с 01 января 2021 года.

Глава Нагорского района

В.Е. Булычев

ПОДГОТОВЛЕНО

Заведующий отделом экономики
и работы с малым бизнесом

Г.И. Лукиных

СОГЛАСОВАНО

Заместитель главы
администрации по экономике
и муниципальной собственности

О.В. Двоеглазова

Разослать: отдел экономики и работы с малым бизнесом, Рычковой В.В.,
Нагорское г/п., Синегорское с/п., Рычковой М.С.


Подлежит опубликованию в Сборнике муниципальных актов органов
местного самоуправления муниципального образования Нагорский
муниципальный район Кировской области

Подлежит опубликованию на официальном сайте муниципального
образования Нагорский муниципальный район Кировской области.

Правовая антикоррупционная экспертиза проведена:

предварительная

заключительная

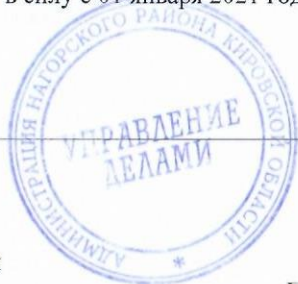

Приложение


УТВЕРЖДЕНА

постановлением администрации
Нагорского района
от 13.10.2020 № 383 - П

СХЕМА
размещения нестационарных торговых объектов на территории
Нагорского муниципального образования на 2021 год


Учетный номер	Адресные ориентиры нестационарного торгового объекта	Площадь земельного участка нестационарного торгового объекта (здания, строения, сооружения или его части) кв.м.	Собственник земельного участка	Количество нестационарных торговых объектов, единиц	Вид нестационарного торгового объекта	Площадь нестационарного торгового объекта кв.м.	Специализация нестационарного торгового объекта
1	2	3	4	5	6	7	8
1	п. Нагорск, ул. Советская, 153-а	45	государственная собственность до разграничения	1	павильон «Мегафон»	24	продажа сотовых телефонов
2	п. Нагорск, ул. Леушина, 13-а	80	государственная собственность до разграничения	1	павильон «Бизон»	26	продажа мясных продуктов
3	п. Нагорск, ул. Советская, 66-а	280	государственная собственность до разграничения	1	павильон «Меркурий»	120	продажа смешанных товаров
4	с. Синегорье, ул. Октябрьская, 41-а	21	государственная собственность до разграничения	1	павильон	16	продажа промышленных товаров
5	п. Нагорск ул. Советская 89-а	30	государственная собственность до разграничения	1	павильон «Семерочка»	36	продажа смешанных товаров
6	п. Нагорск, пересечение улиц Леушина и ул. Молодая Гвардия	10	государственная собственность до разграничения	1	торговая палатка (Дукаева Светлана Вениаминовна)	9	продажа непродовольственных товаров
7	Нагорск, пересечение улиц Леушина и ул. Молодая Гвардия	10	государственная собственность до разграничения	1	торговая палатка (Малыгина Наталья Витальевна)	9	продажа непродовольственных товаров

Карта размещения нестационарных торговых объектов в пгт Нагорск

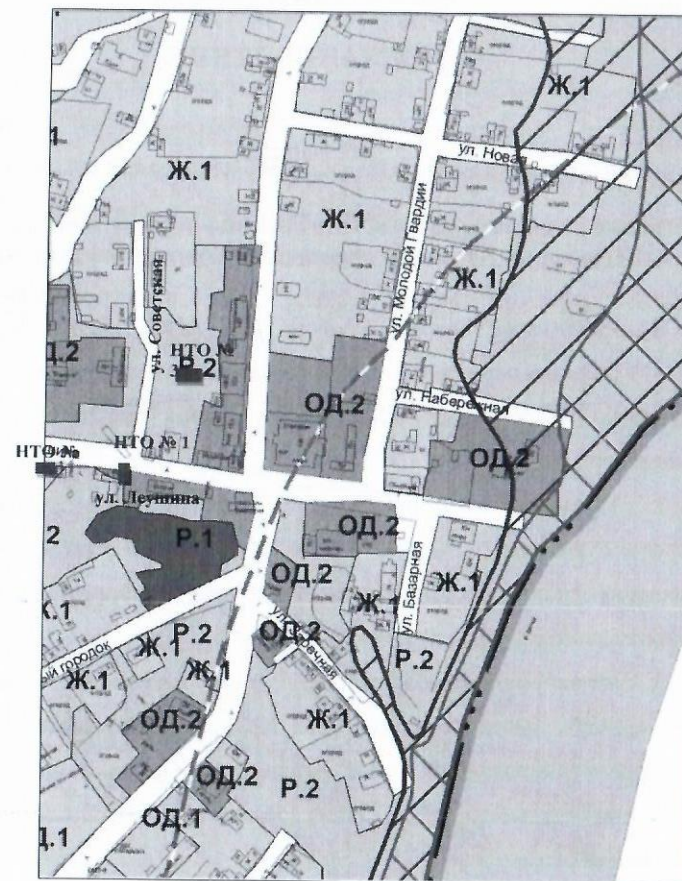

■ - Нестационарные торговые объекты (НТО)

Схема размещения нестационарного
торгового объекта в с. Синегорье

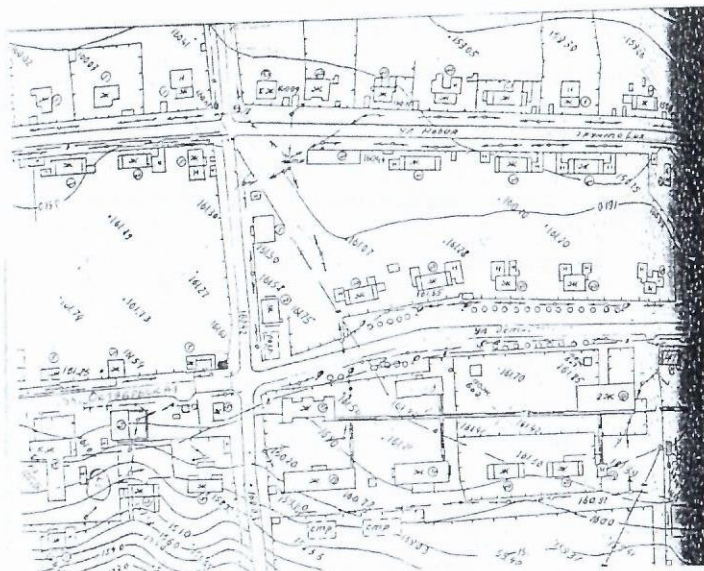


и используемый объект

Подготовка: А. В. Водяникова

Карта размещения нестационарного торгового объекта

-адрес: Кировская обл., Нагорский р-н, пгт Нагорск, ул. Советская, д.89/а
- кадастровый номер земельного участка 43:19:310106:74;
Условные обозначения: ■ - НТО «Семерочка»

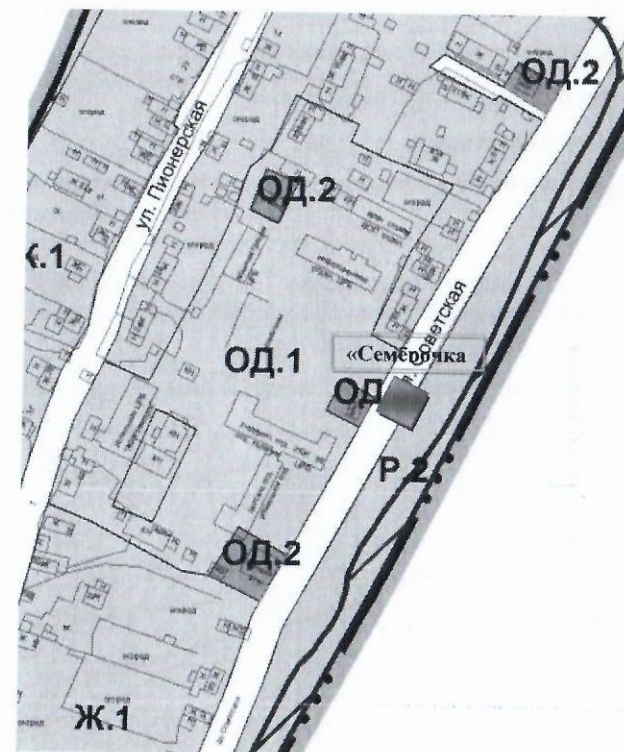



Земельный участок предоставлен в аренду Малыгиной Наталье Витальевне

Масштаб 1:2000

- земли населенных пунктов
- адрес: пгт Нагорск, ул. Леушина - кадастровый квартал:43:19:310110
- площадь земельного участка 10 кв.м.
- для размещения торговой палатки

Условные обозначения

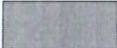 - граница запрашиваемого земельного участка

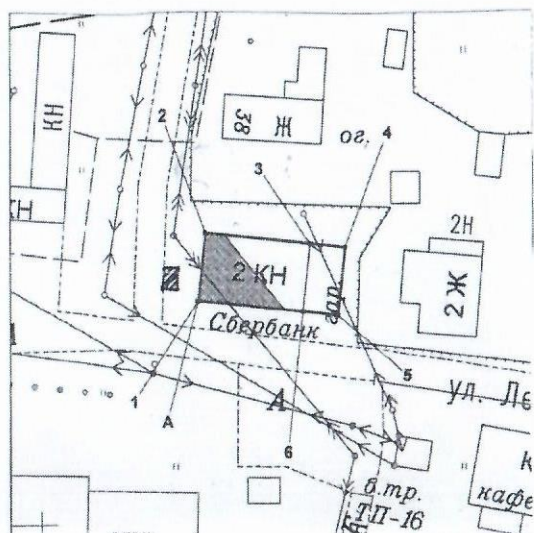

Земельный участок предоставлен в аренду Дукаевой Светлане Вениаминовне

Масштаб 1:2000

- земли населенных пунктов
- адрес: пгт Нагорск, ул. Леушина - кадастровый квартал:43:19:310110
- площадь земельного участка 10 кв.м.
- для размещения торговой палатки

Условные обозначения

 - граница запрашиваемого земельного участка

